


C/ SANTA CATALINA TOMAS

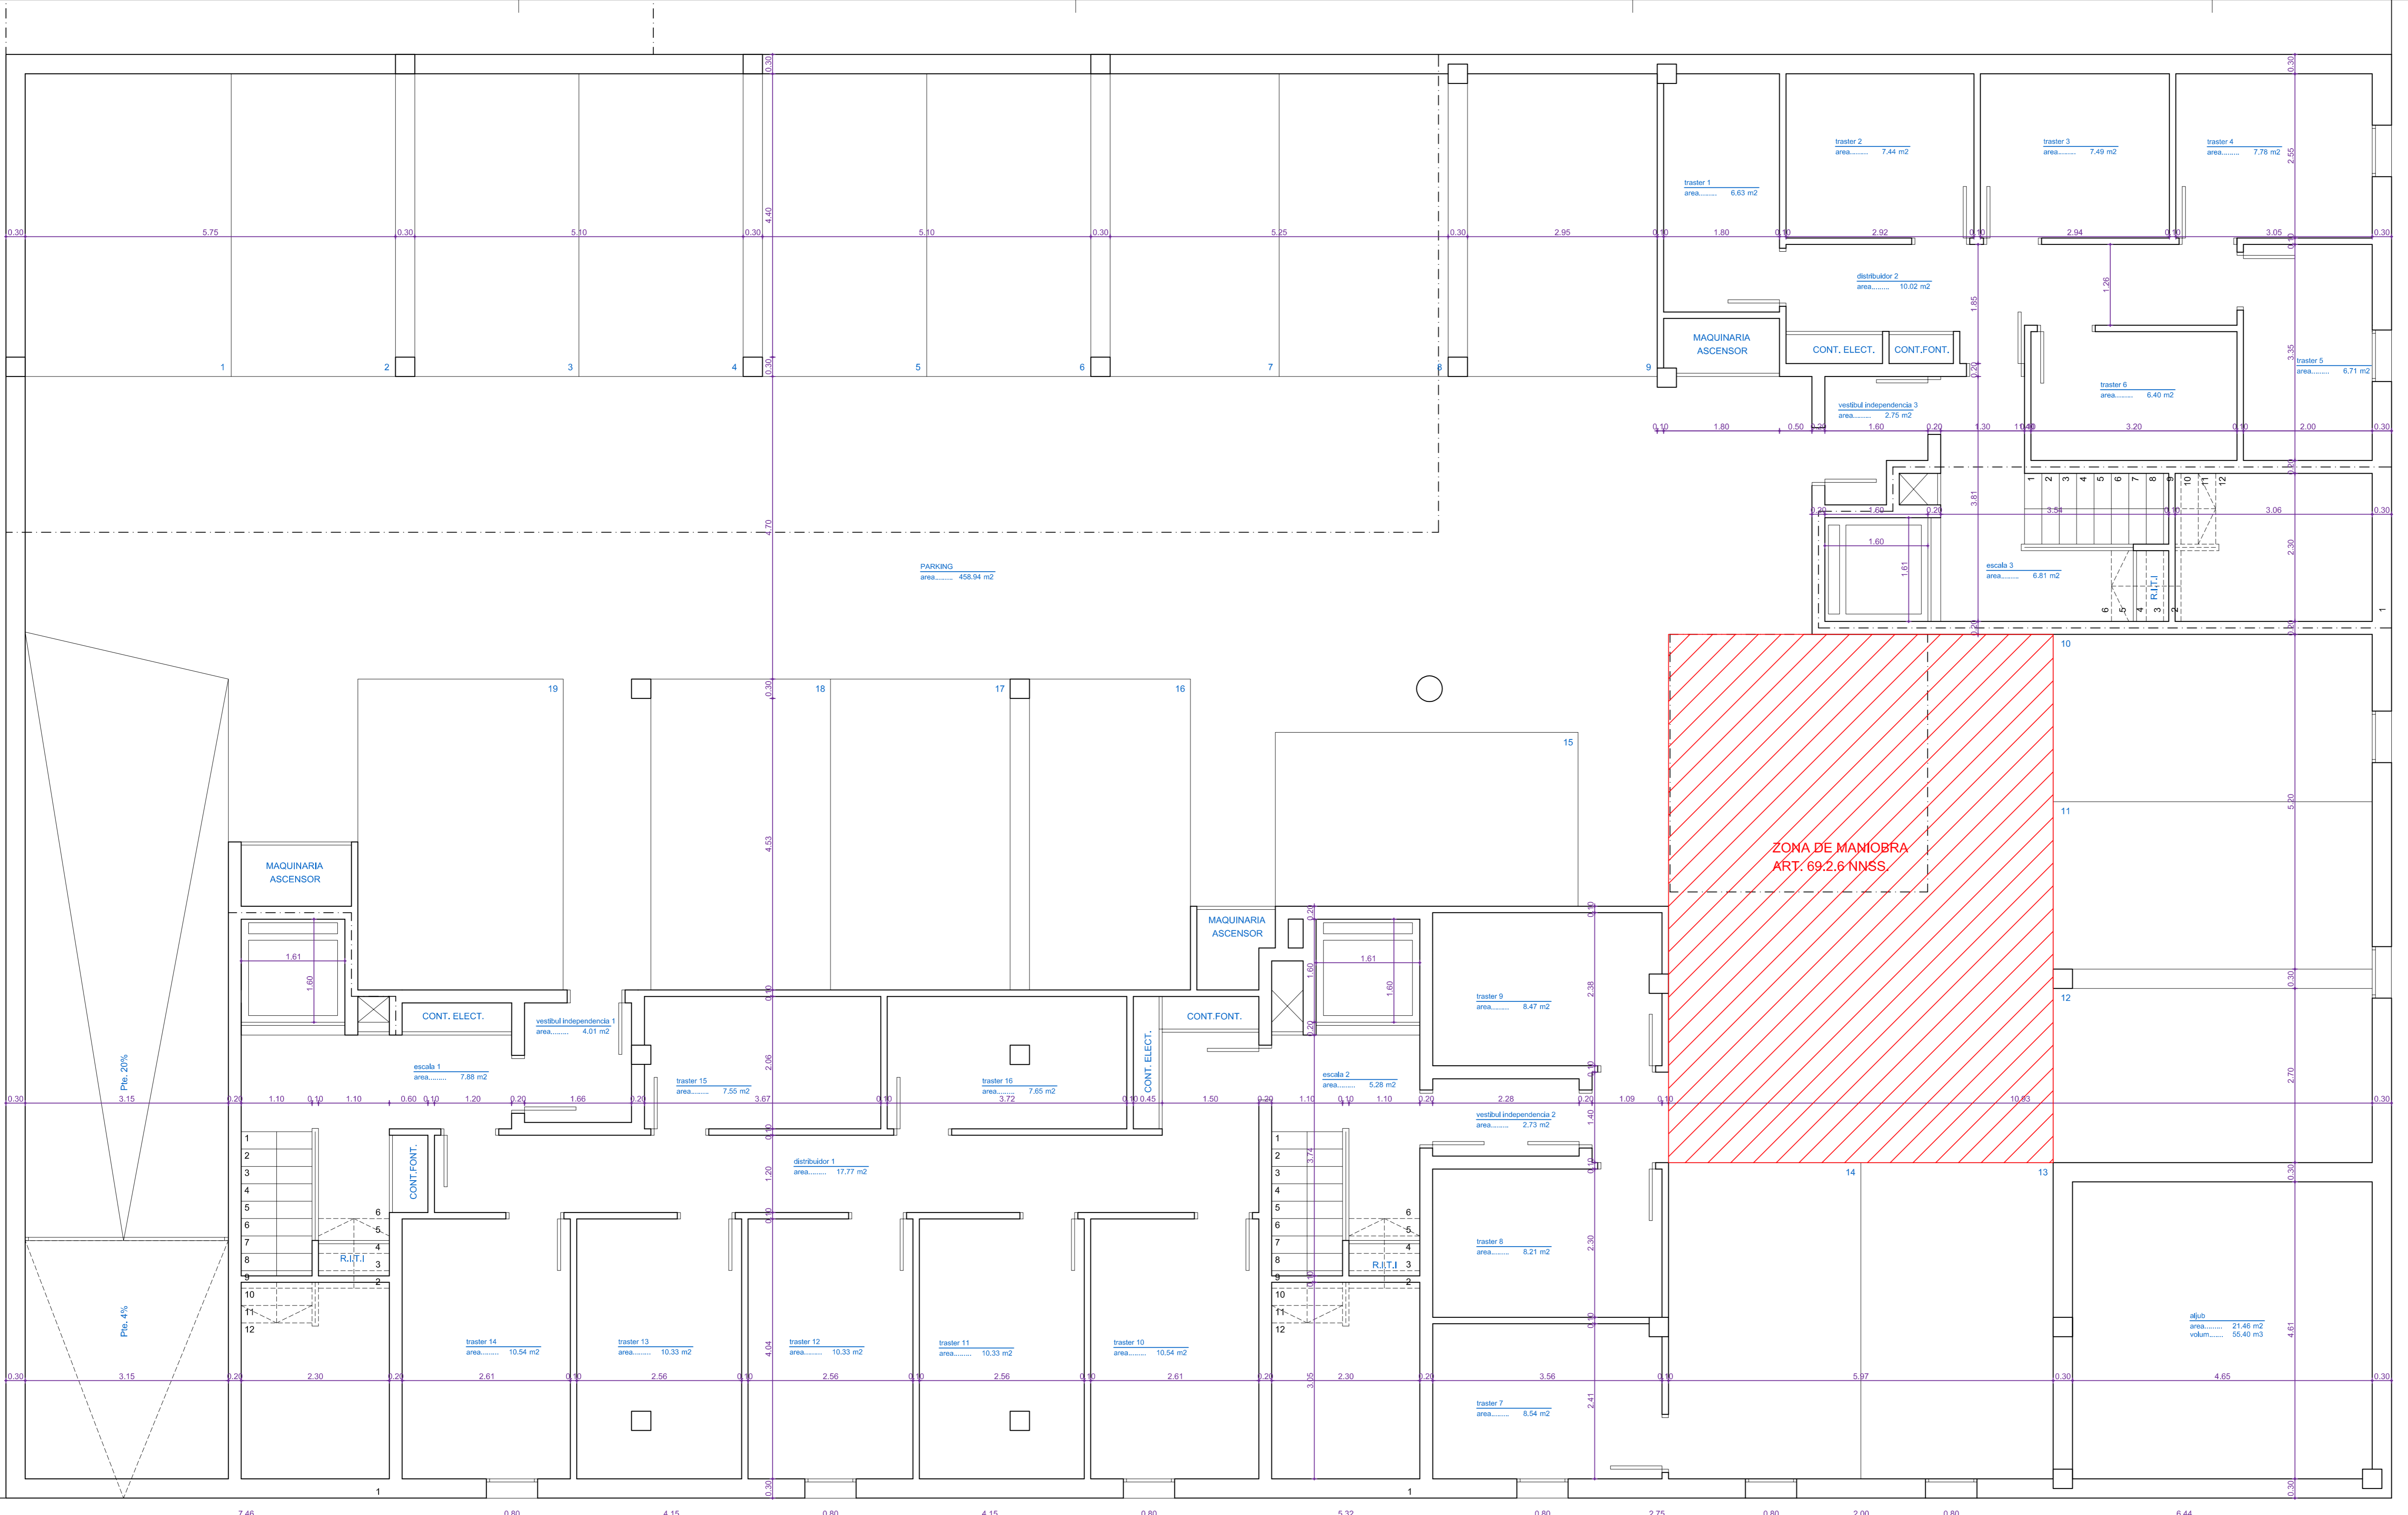

C/ LEPANTO

PLANTA SOTERRANI

SUPERFICIE CONSTRUÏDA	830.78	m2
SUPERFICIE UTIL	672.59	m2
SUPERFICIE TERRAT	0	m2
SUPERFICIE PORXO	0/2	m2

EDIFICIO DE VIVIENDAS I SOTANO
 C/ LEPANTO cant. C/ Santa Catalina Tomàs
 LLOSETA
 Promotor:
 TRANEXMA S.L
 EXP. 61/06 ENERO 2007

PLANTA SOTERRANI
 -cotes i superfícies-

02
 DEFICIENCIES

E: 1:50
 38-975UP
 Arquitecte: A. Pons Cañellas
 A. Pons Cañellas i Associats
 C/ FRA JUNIPER SERRA 4 (07360) LLOSETA
 TEL-FAX 971.51.49.01