PLANTA PRIMERA -A-

SUPERFICIE CONSTRUIDA	74.30	m2
SUPERFICIE UTIL	0	m2
SUPERFICIE TERRAT	0.00	m2
SUPERFICIE PORXO	3.73 /2	m2

PLANTA PRIMERA -B-

SUPERFICIE CONSTRUIDA	74.30	m2
SUPERFICIE UTIL	0	m2
SUPERFICIE TERRAT	0.00	m2
SUPERFICIE PORXO	3.73 /2	m2

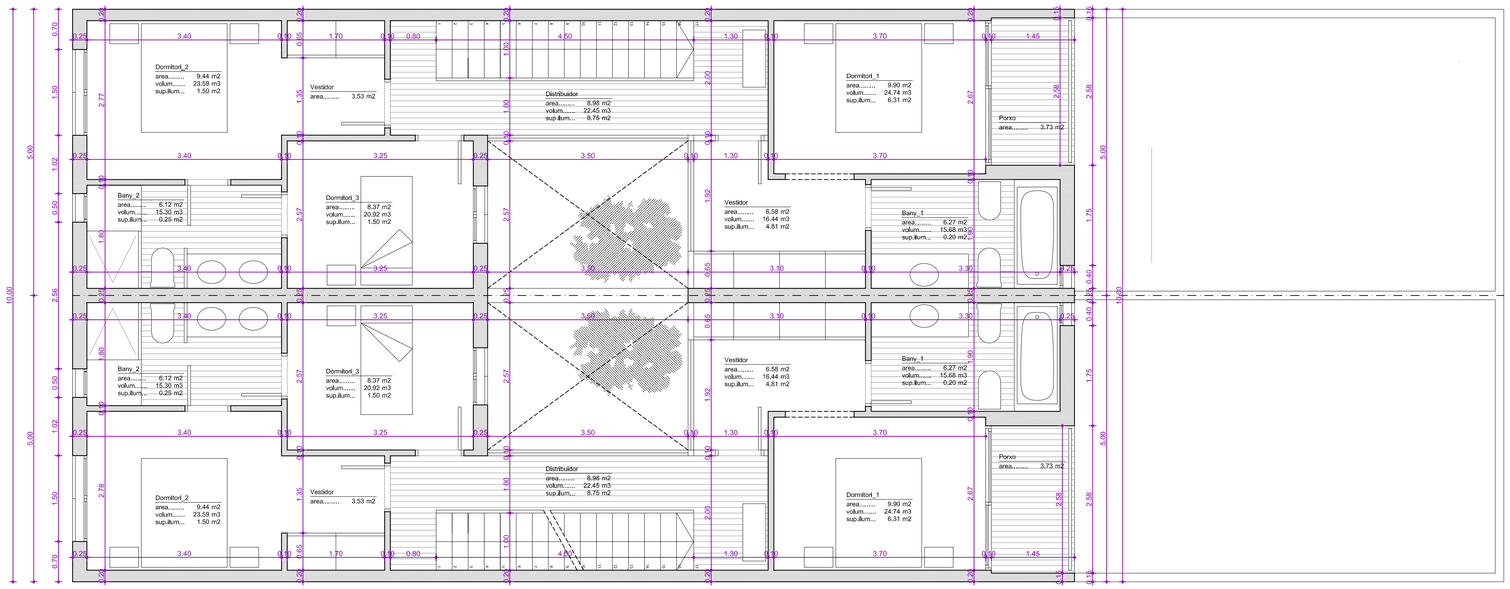

PROJECTE BÀSIC DE DUES VIVENDES
ENTRE MITGERES

C/ San Juan Evangelista, solar nº31
Colonia de Sant Pere -ARTA-

Promotor

Tranexma S.L.
EXP 42/05 DESEMBRE 2005

PLANTA PRIMERA
-Cotes i Superficies

P-03

E. 1:50

4205basic

Arquitecte: A. Pons Cañellas

Antoni Pons Cañellas i Associats S.L.

C/ FRA JUNIPER SERRA 4 (07360) LLOSETA
TEL-FAX 971.51.49.01