PLANTA BAIXA -A-

SUPERFICIE CONSTRUIDA	64.85	m2
SUPERFICIE UTIL	0	m2
SUPERFICIE TERRAT	0	m2
SUPERFICIE PORXO	11.60 /2 m2	

PLANTA BAIXA -B-

SUPERFICIE CONSTRUIDA	64.85	m2
SUPERFICIE UTIL	0	m2
SUPERFICIE TERRAT	0	m2
SUPERFICIE PORXO	11.60 /2 m2	

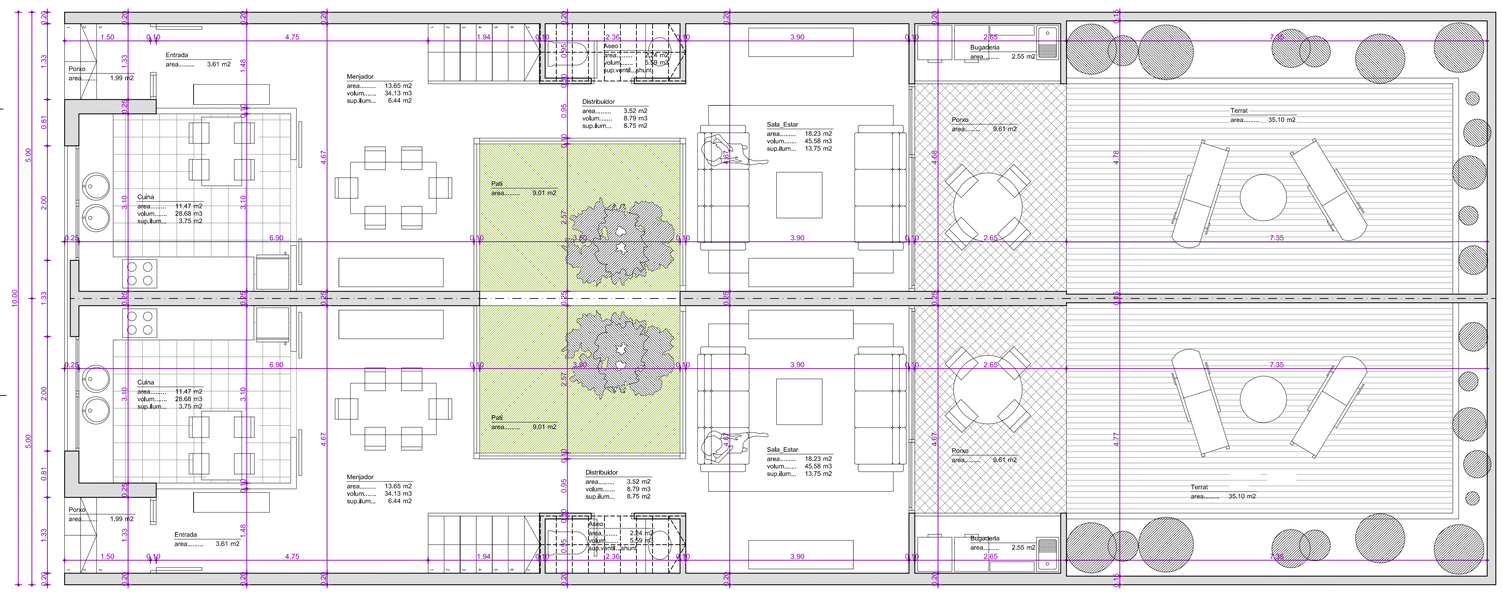

PROJECTE BÀSIC DE DUES VIVENDES
ENTRE MITGERES

C/ San Juan Evangelista, solar nº31
Colonia de Sant Pere -ARTA-

Promotor
Tranexma S.L.
EXP 42/05 DESEMBRE 2005

PLANTA BAIXA
-Cotes i Superficies

E. 1:50

P-02

4205basic

Arquitecte: A. Pons Cañellas
Antoni Pons Cañellas i Associats S.L.

C/ FRA JUNIPER SERRA 4 (07360) LLOSETA
TEL-FAX 971.51.49.01